


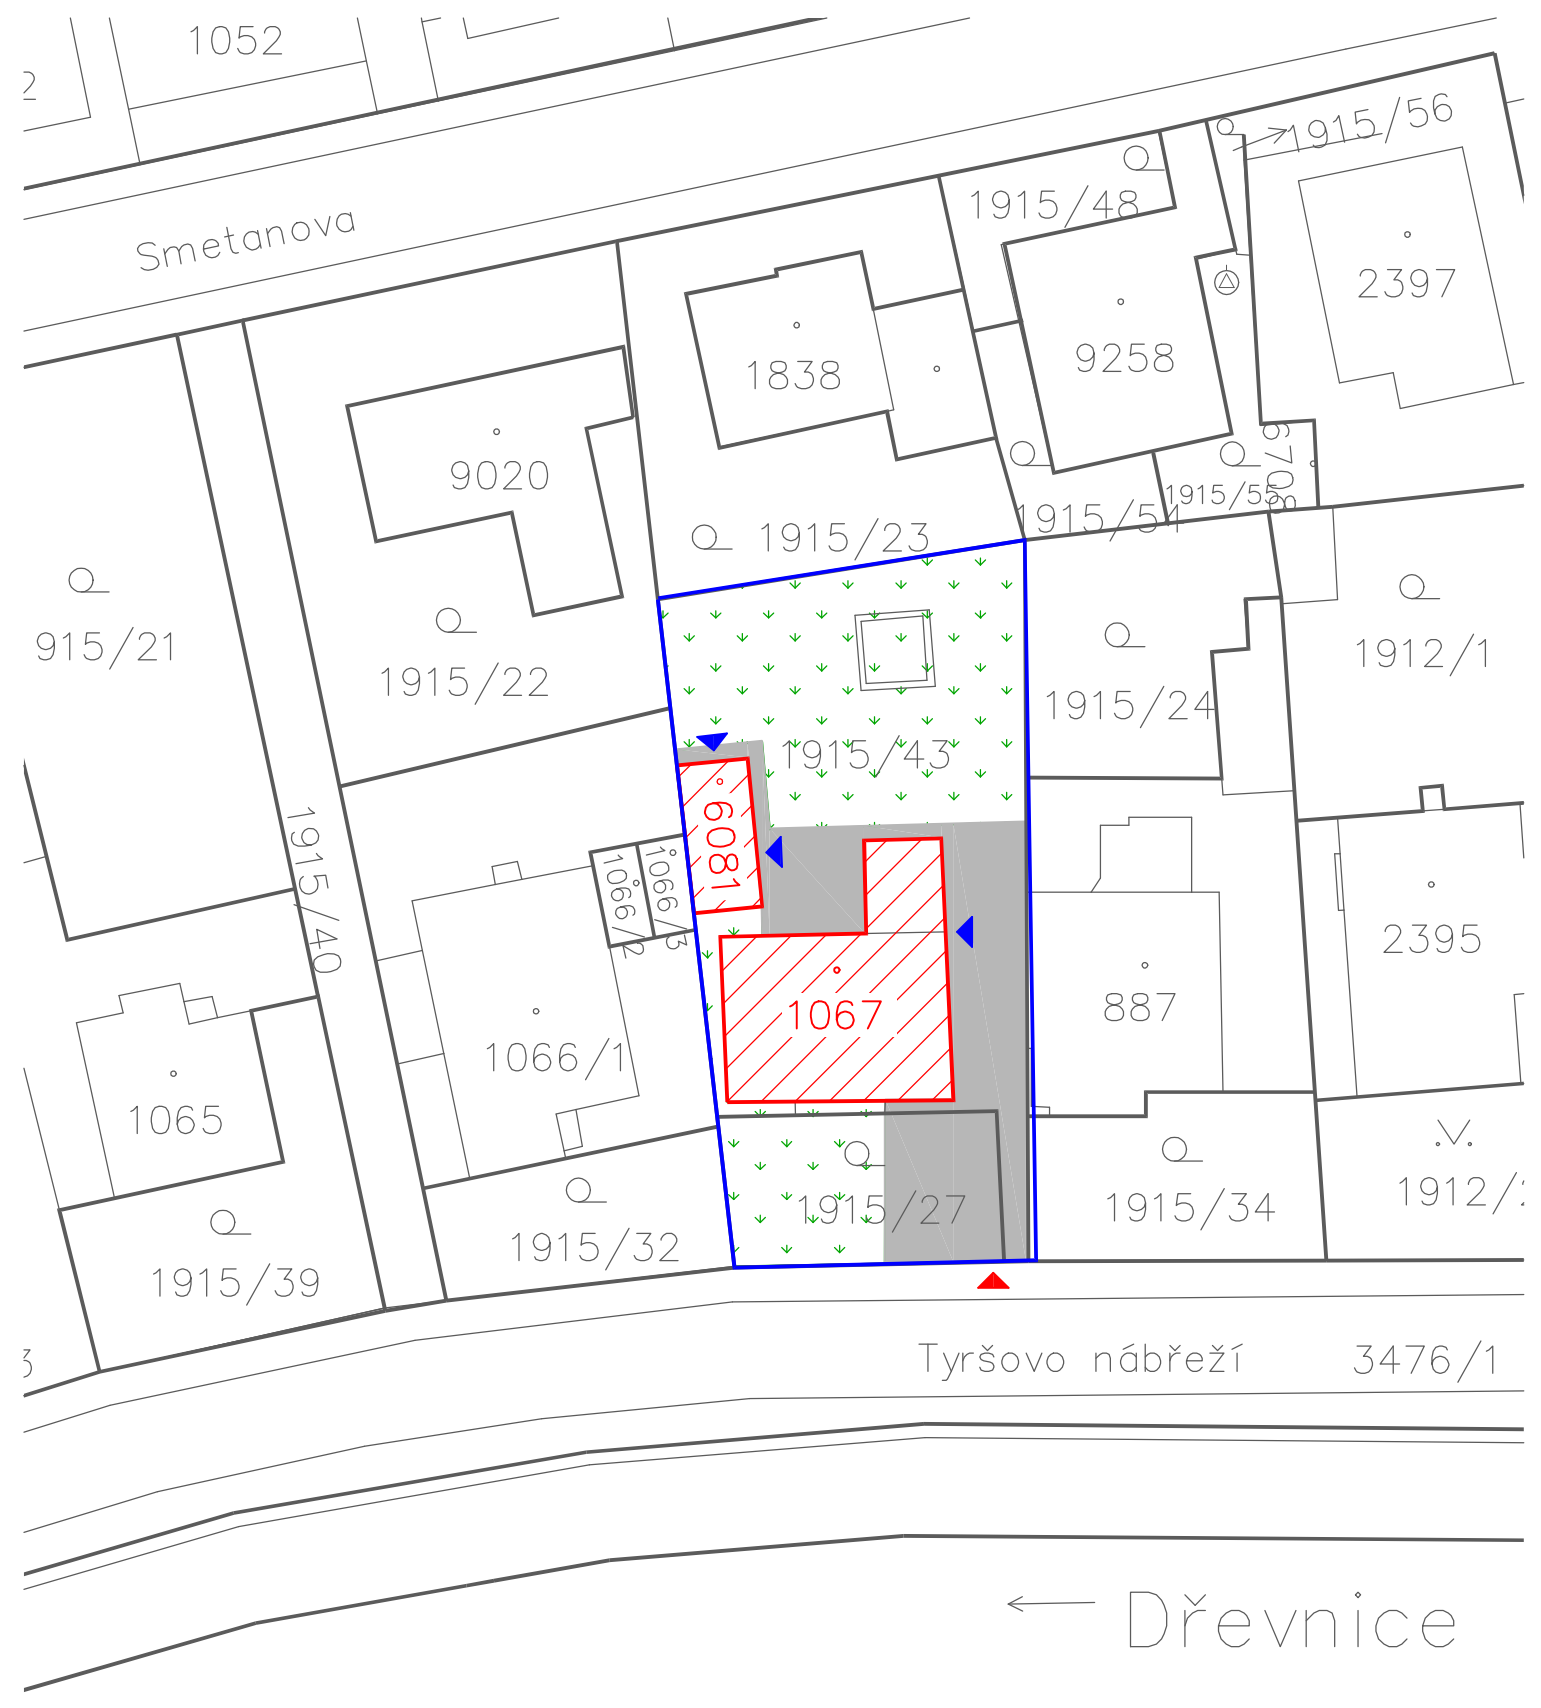

LEGENDA

-  OBJEKT DDM ASTRA ZLÍN VČ. DÍLNY A SPISOVNY, P. Č. ST. 1067, 6081
-  STÁVAJÍCÍ ZPEVNĚNÉ PLOCHY
-  ZATRAVNĚNÉ PLOCHY
-  HRANICE ZÁJMOVÉHO ÚZEMÍ
-  VSTUP DO OBJEKTU
-  VJEZD NA POZEMEK

PROJEKTANT	ING. LUKÁŠ JŮZL tel.: 739 003 341 / e-mail: lukas@juzl.cz / www.juzl.cz IČ: 08250936 / ČKAIT: 0014164	VYPRACOVAL	ING. LUKÁŠ JŮZL
		ZODPOVĚDNÝ PROJEKTANT	ING. LUKÁŠ JŮZL
STAVEBNÍK	Dům dětí a mládeže ASTRA Zlín, příspěvková organizace Tyršovo nábreží 801, 760 01 Zlín	STUPEŇ	DPS
		FORMÁT	A3
AKCE	REKONSTRUKCE ELEKTROINSTALACE V BUDOVĚ DDM ASTRA ZLÍN, TYRŠOVO NÁBŘEŽÍ 801 ZLÍN	MĚŘÍTKO	1 : 500
		DATUM	16. 11. 2023
ČÁST	C. SITUACE	ČÍSLO ZAKÁZKY	22014
VÝKRES	SITUAČNÍ VÝKRES	ČÍSLO VÝKRESU	C.01